


PLANTAS 1 a 5


Viv. Tipo A
Viv. Tipo B
Viv. Tipo C
Viv. Tipo D
Viv. Tipo E

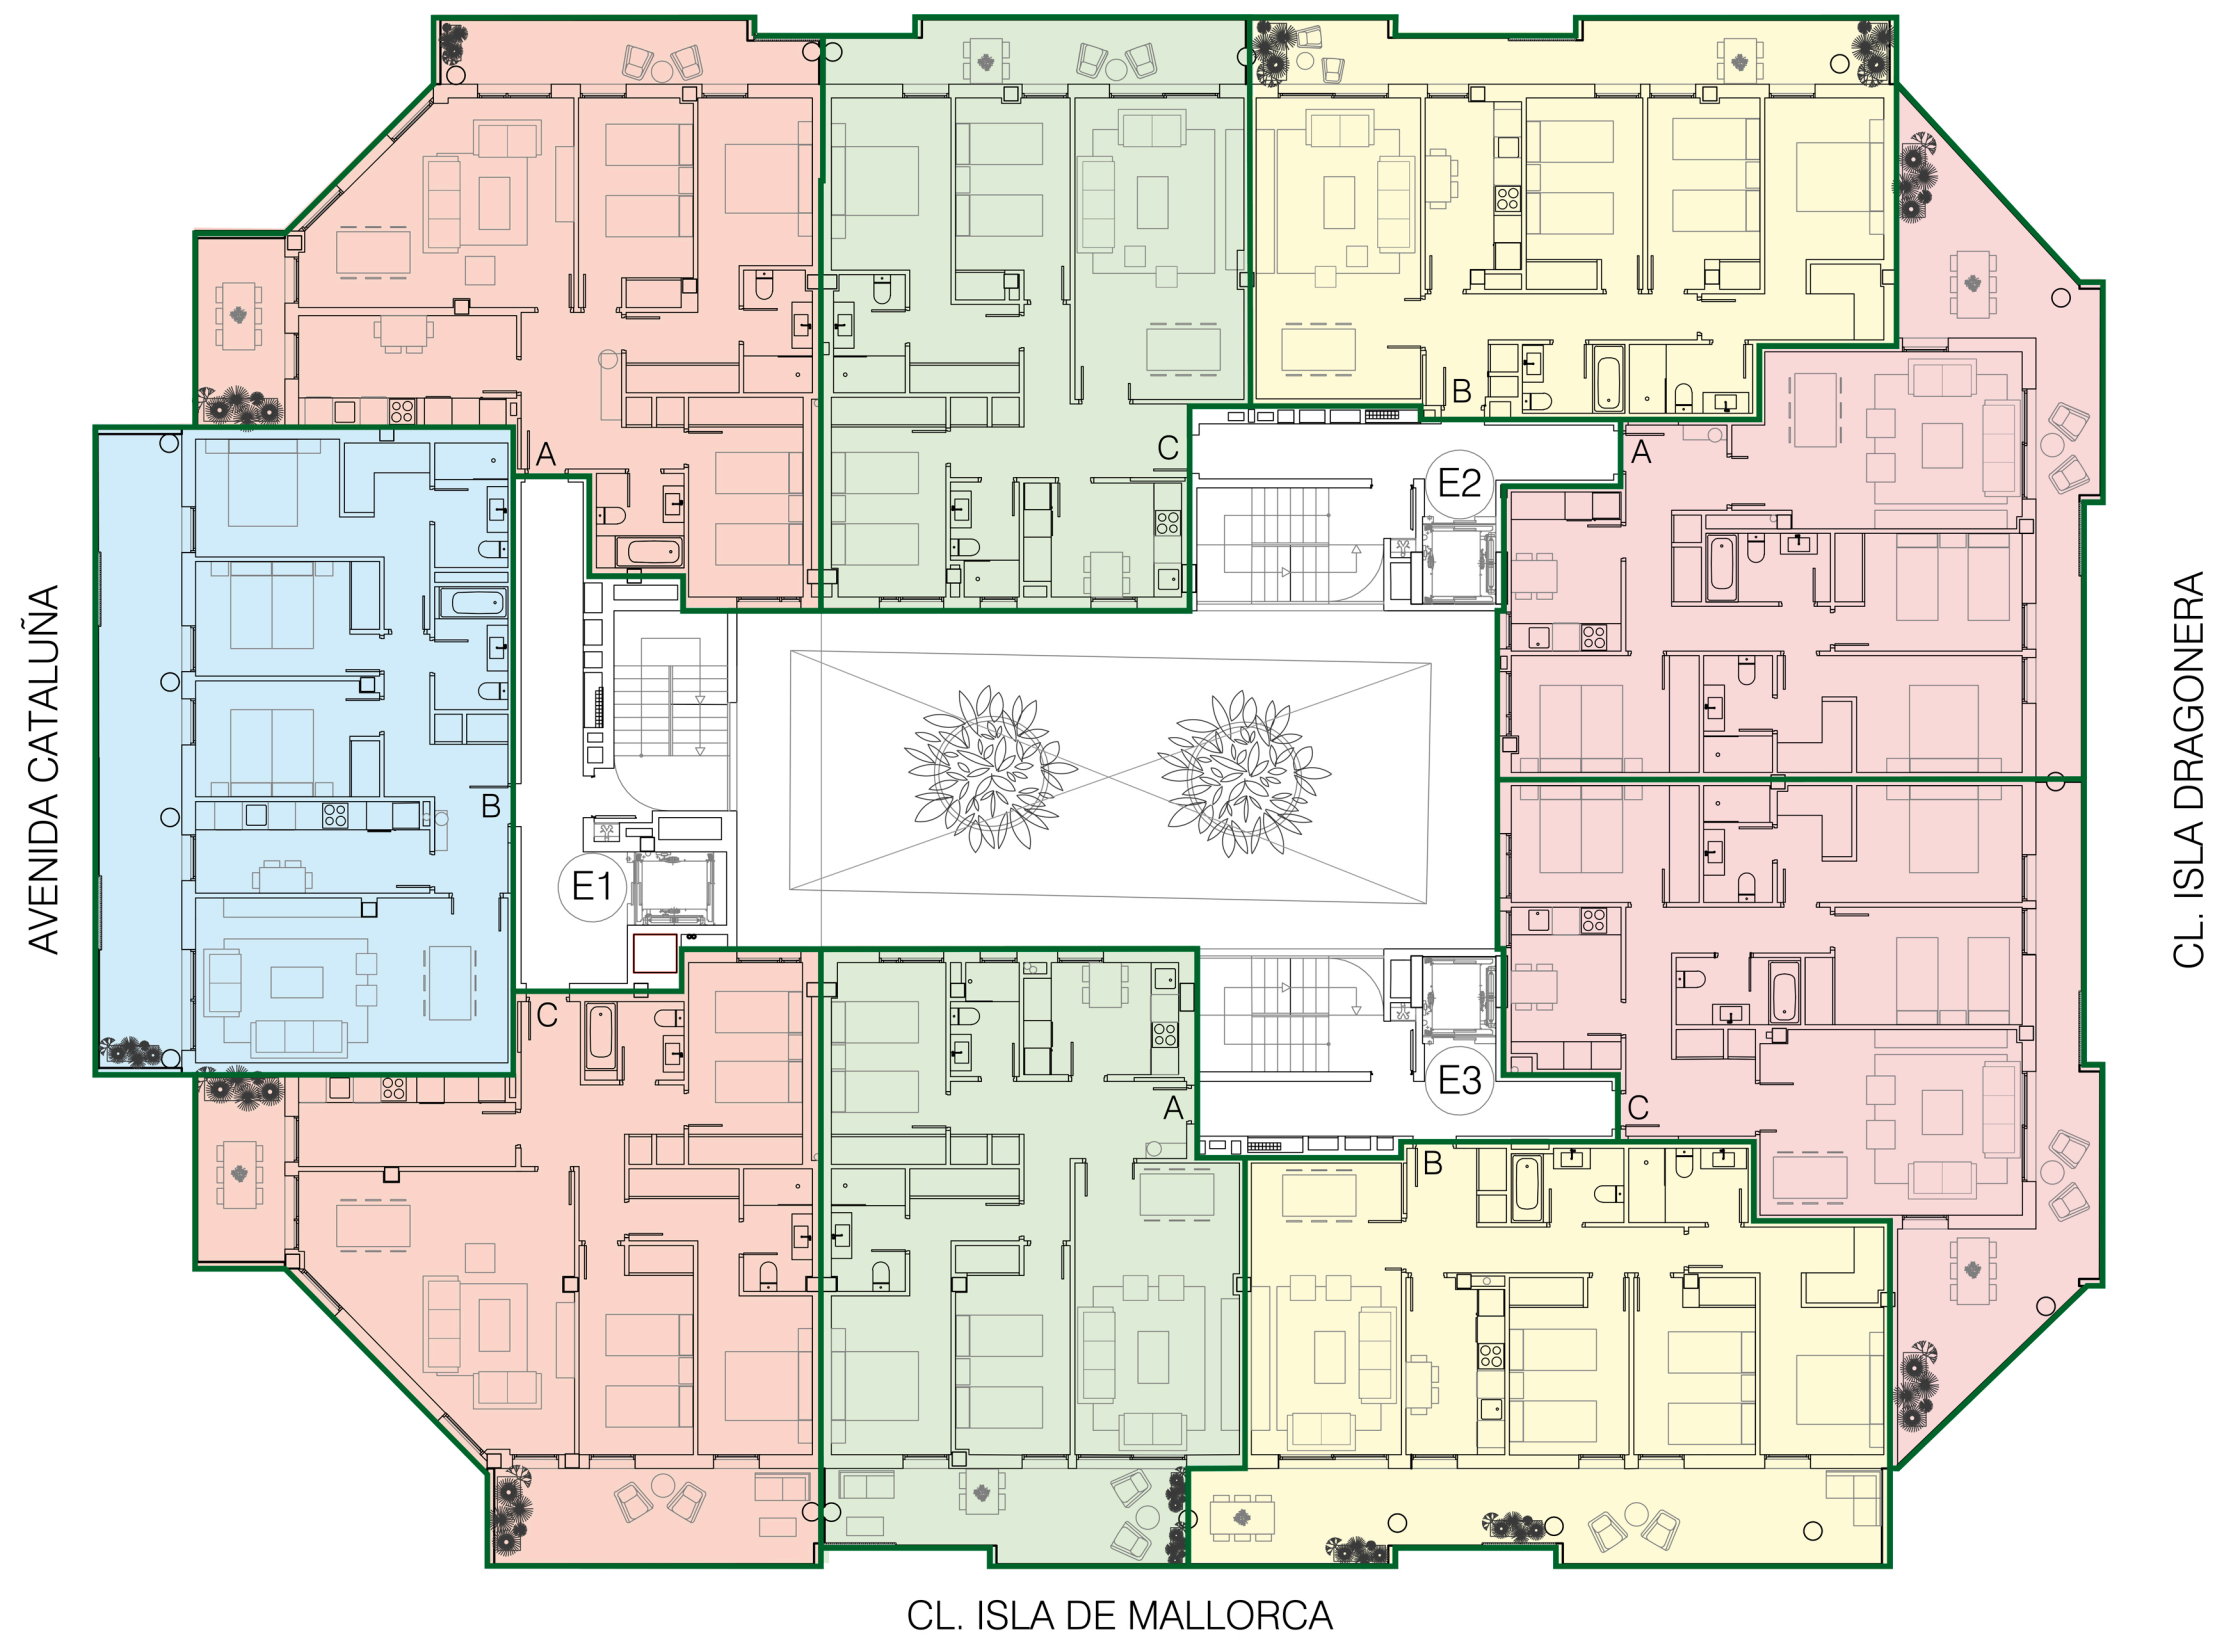

PLANTA 6

Viv. Tipo A
Viv. Tipo B
Viv. Tipo C
Viv. Tipo D

AVENIDA CATALUÑA

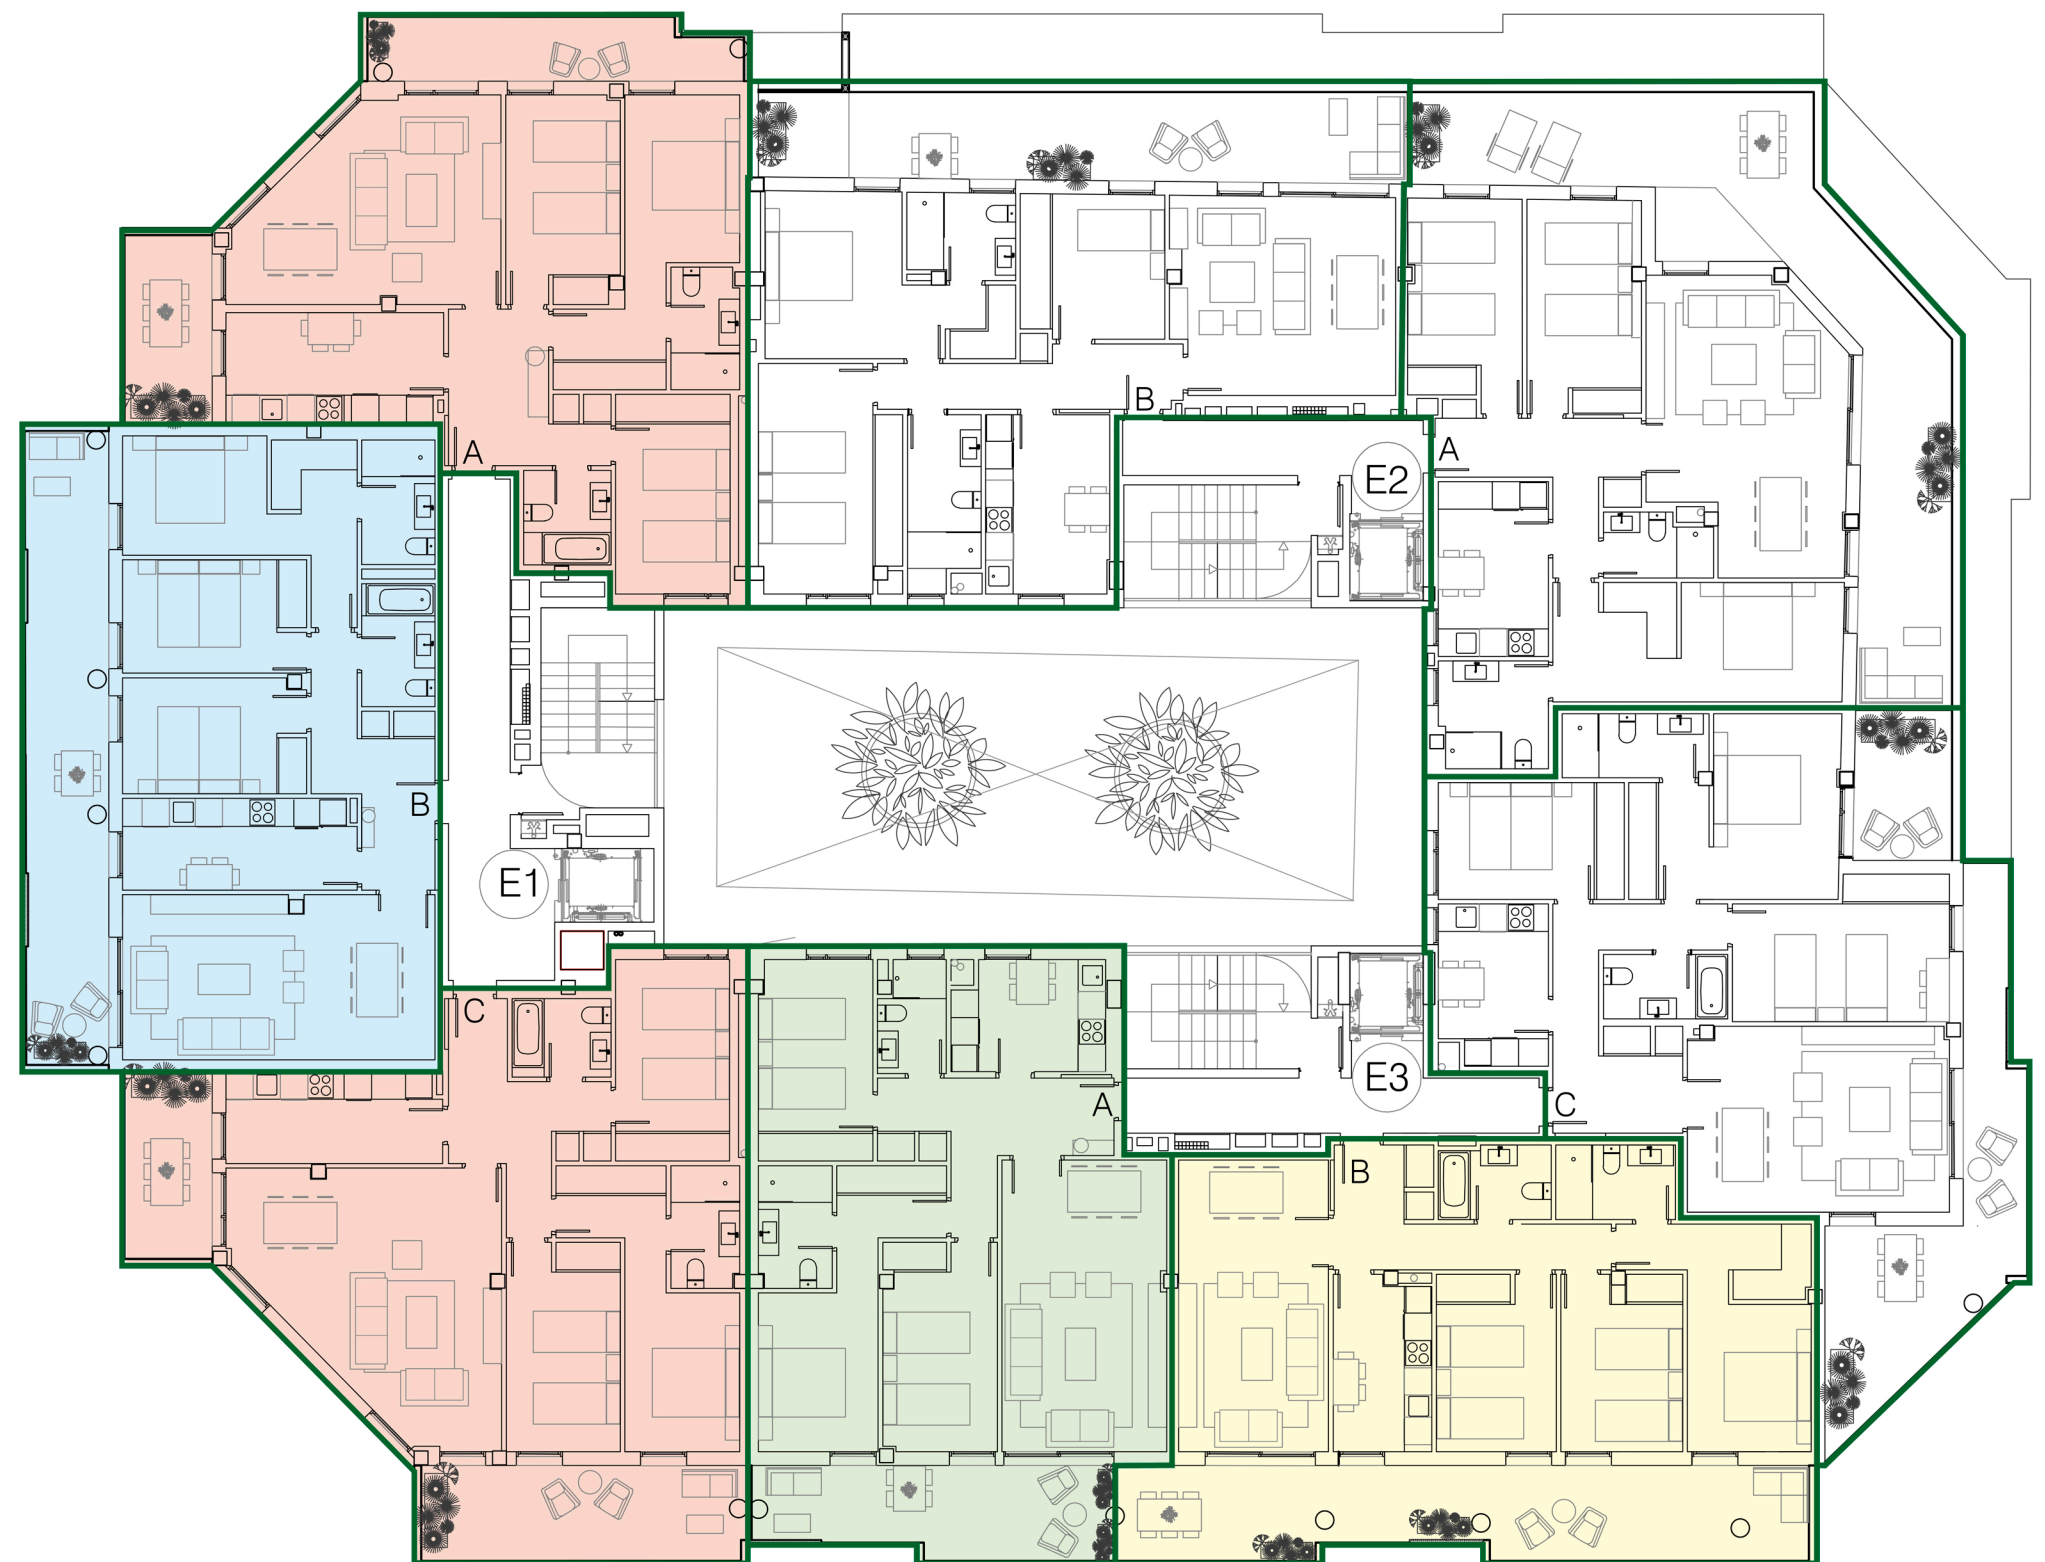

CL. ISLA DE MALLORCA

CL. SANTA FE

CL. ISLA DRAGONERA

PLANTA 7



Viv. Tipo A
Viv. Tipo B
Viv. Tipo C
Viv. Tipo D

AVENIDA CATALUÑA

CL. SANTA FE

CL. ISLA DRAGONERA

CL. ISLA DE MALLORCA

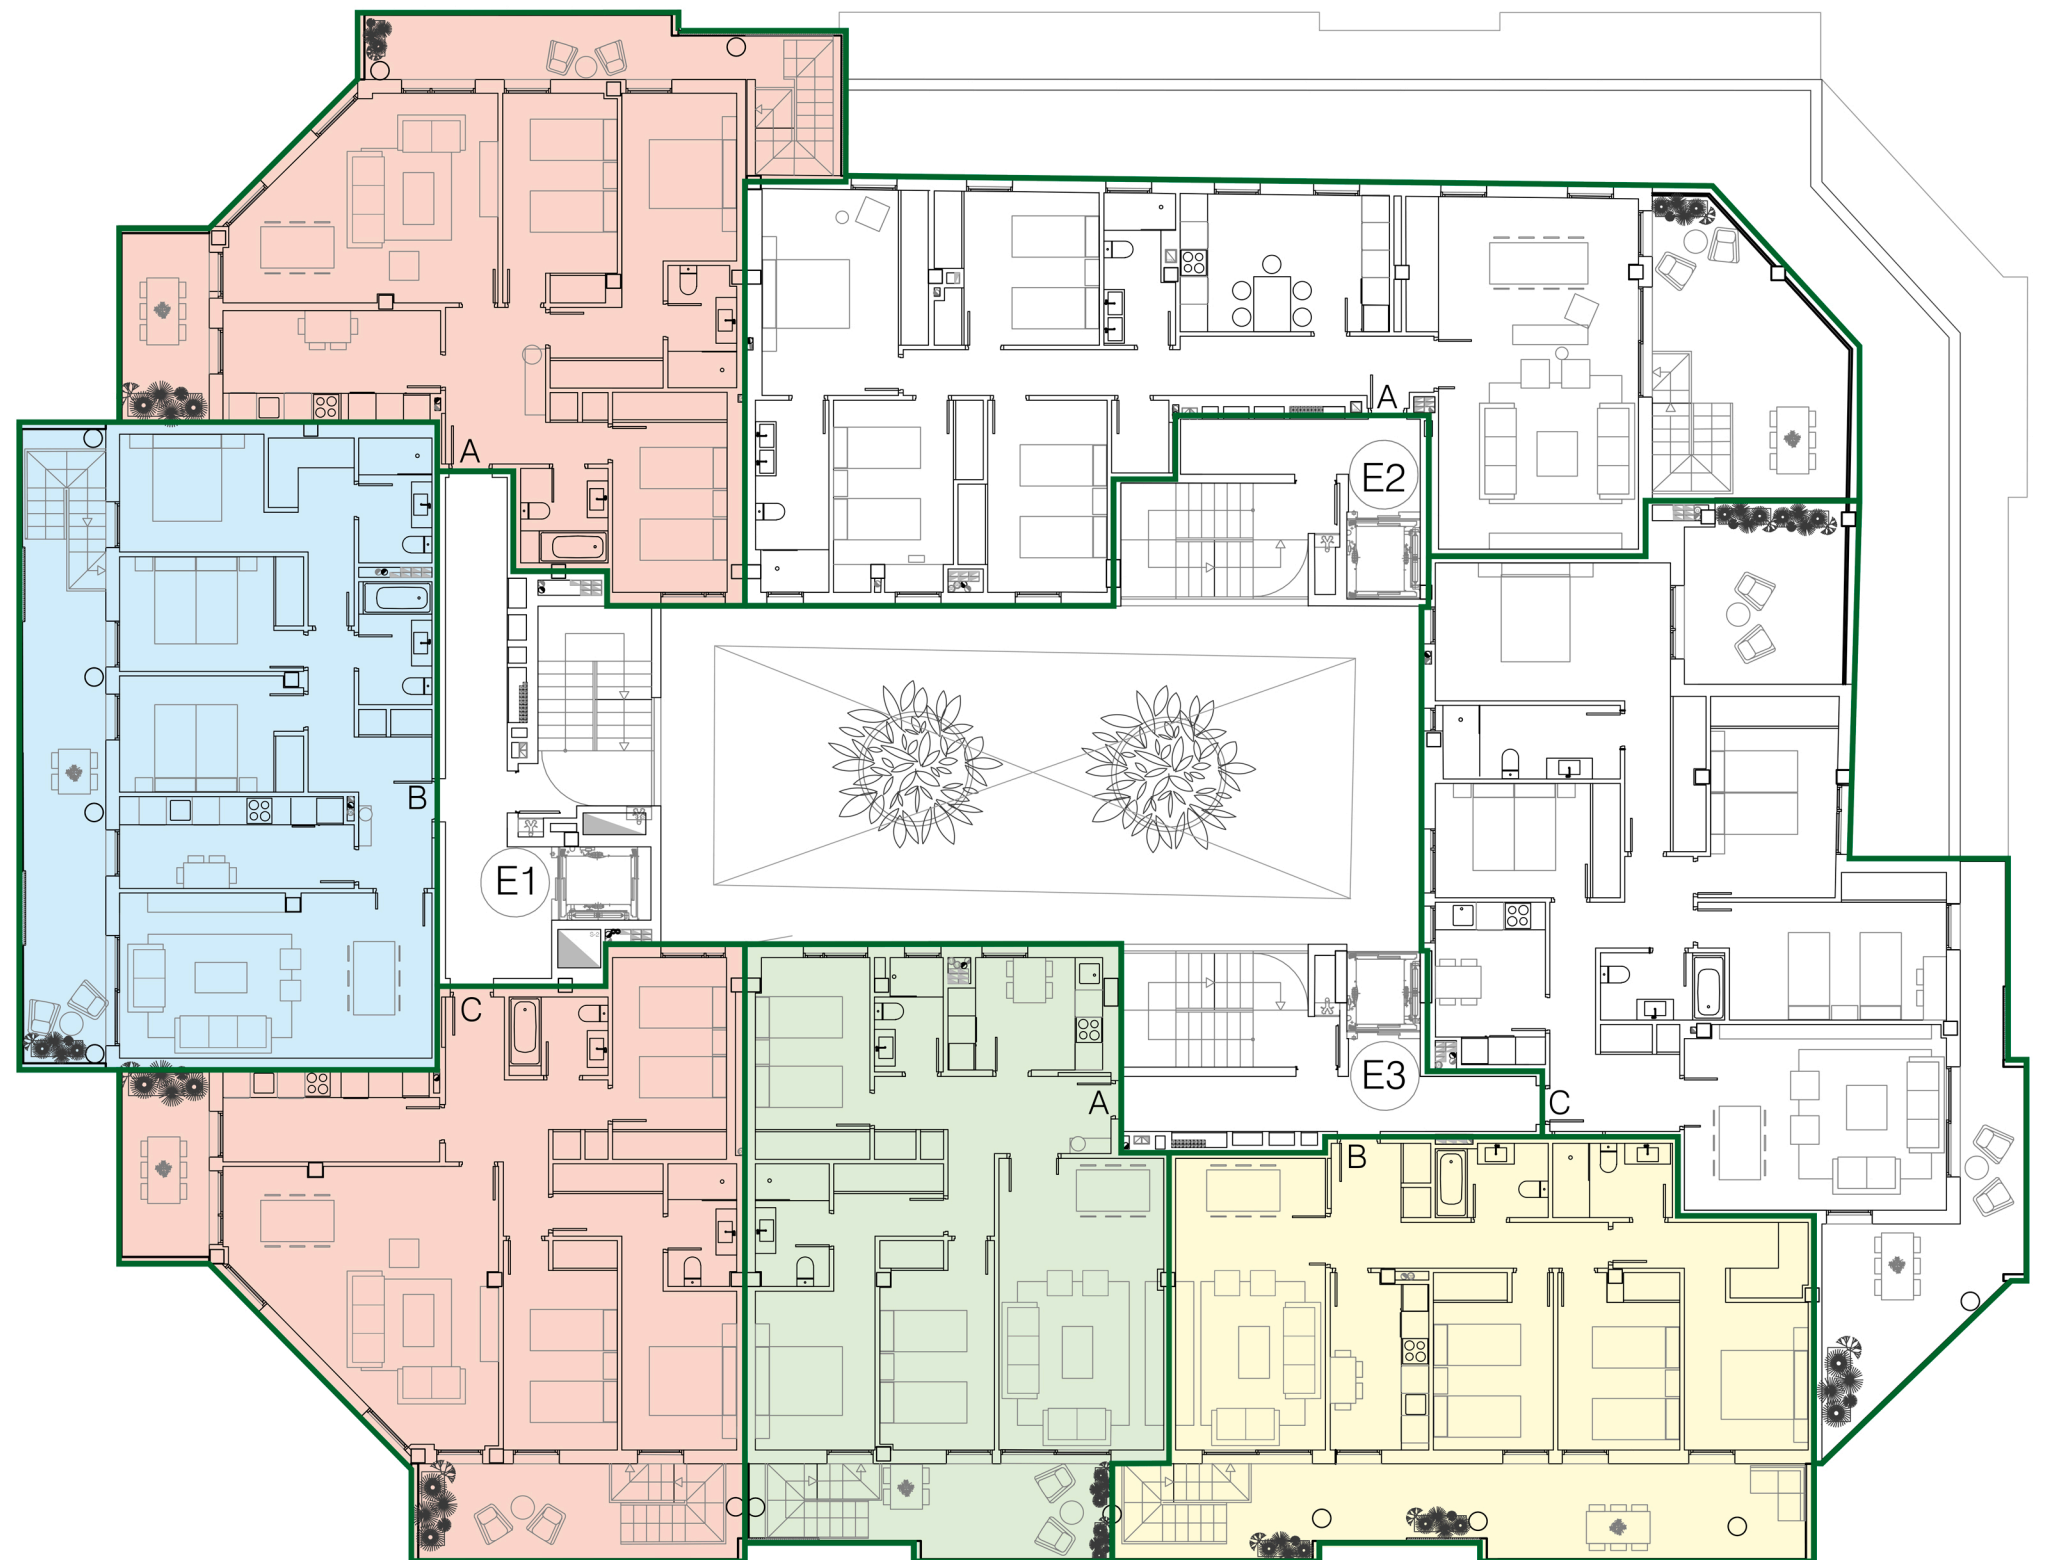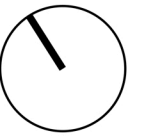

PLANTA SOLARIUM

